


via Cavour

±14.59

PIANO INTERRATO V1 E V2



proprietà dei lottizzanti

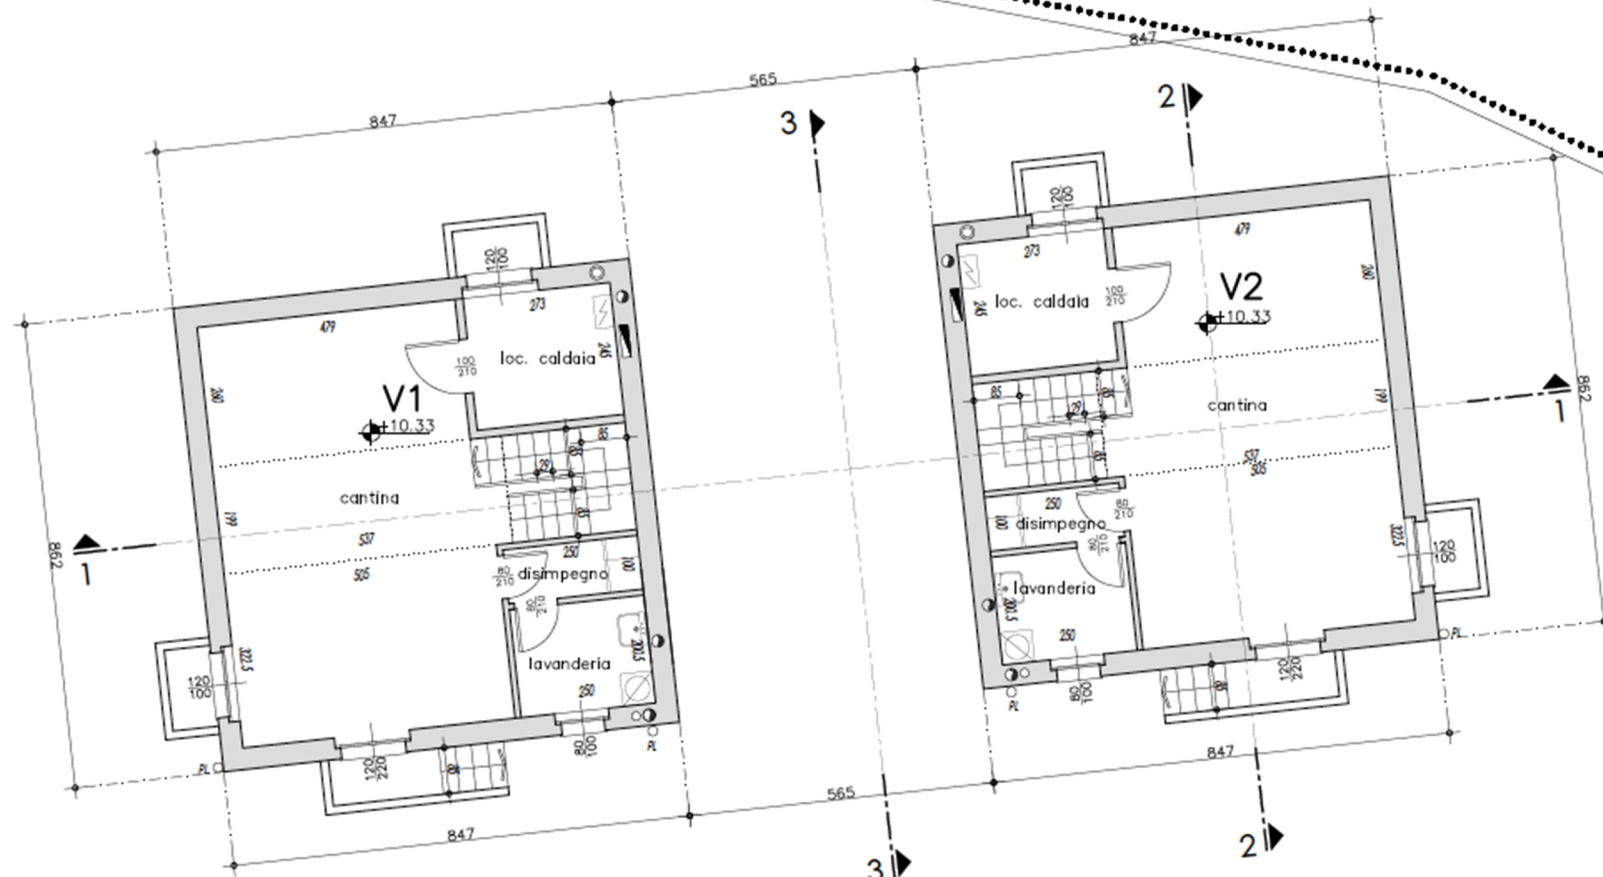

ALTRA PROPRIETA'

ALTRA PROPRIETA'